

**NOTER:****Materialer:**

Geotekstil anvendes mellem klitskråning og filtersten. Geotekstilen skal være nålet, ikke-vævet og UV bestandig polypropylen svarende til Fibertex eller tilsvarende.

Filterstenene skal enten være sprængsten eller sø- eller bakkemateriale. Sprængsten skal bestå af sund og stærk granit, gnejs eller basalt og må ikke indeholde mere en 10% (vægt) kalk, skifer eller andre let forvitrende eller skøre og porøse materialer. Sø- og bakkemateriale må indeholde maksimalt 10% (vægt) let forvitrende eller skøre sten og mineraler, herunder porøse kalk-, mergel- eller sandsten samt lys flint. Stenmaterialer skal være fri for begroning.

Dæksten skal enten være sø- eller bakkemateriale eller sprængsten. disse skal bestå af sund og stærk granit, gnejs eller basalt, og må ikke indeholde kalk, skifer eller andre let forvitrende eller skøre og porøse materialer.

**Udførelse:**

Eksist. dæksten optages og klitten afrettes. Herefter udlægges geotekstilen med sin længdeakse ned af skrånningen. Folder i geotekstilen skal undgås for at sikre bedst mulig kontakt mellem geotekstilen og skrånningen. De enkelte baner af geotekstil skal overlappe med mindst 1 m bredde. Der skal ikke udlægges geotekstil under ral/håndsten foran trappen.

Efter udlægning af geotekstilen udlægges efterfølgende filtersten (5-40 kg) og slutteligt dæksten (~0,3-1 t). De enkelte stenlag skal opbygges enkeltvis og afrettes fra bunden, og udlægning af sten skal udføres med forsigtighed således, at færdigudlagte og færdigbyggede, underliggende lag ikke ødelægges.

Stenopbygningen skal foretages således, at mindre sten ikke kan udtrækkes gennem hulrummet mellem større sten.

**SIGNATURER:**


Dæksten genbrugt, evt. suppleret nye dæksten 0,3-1 t



Trædesten



Skråningssikring 0,3-1 t

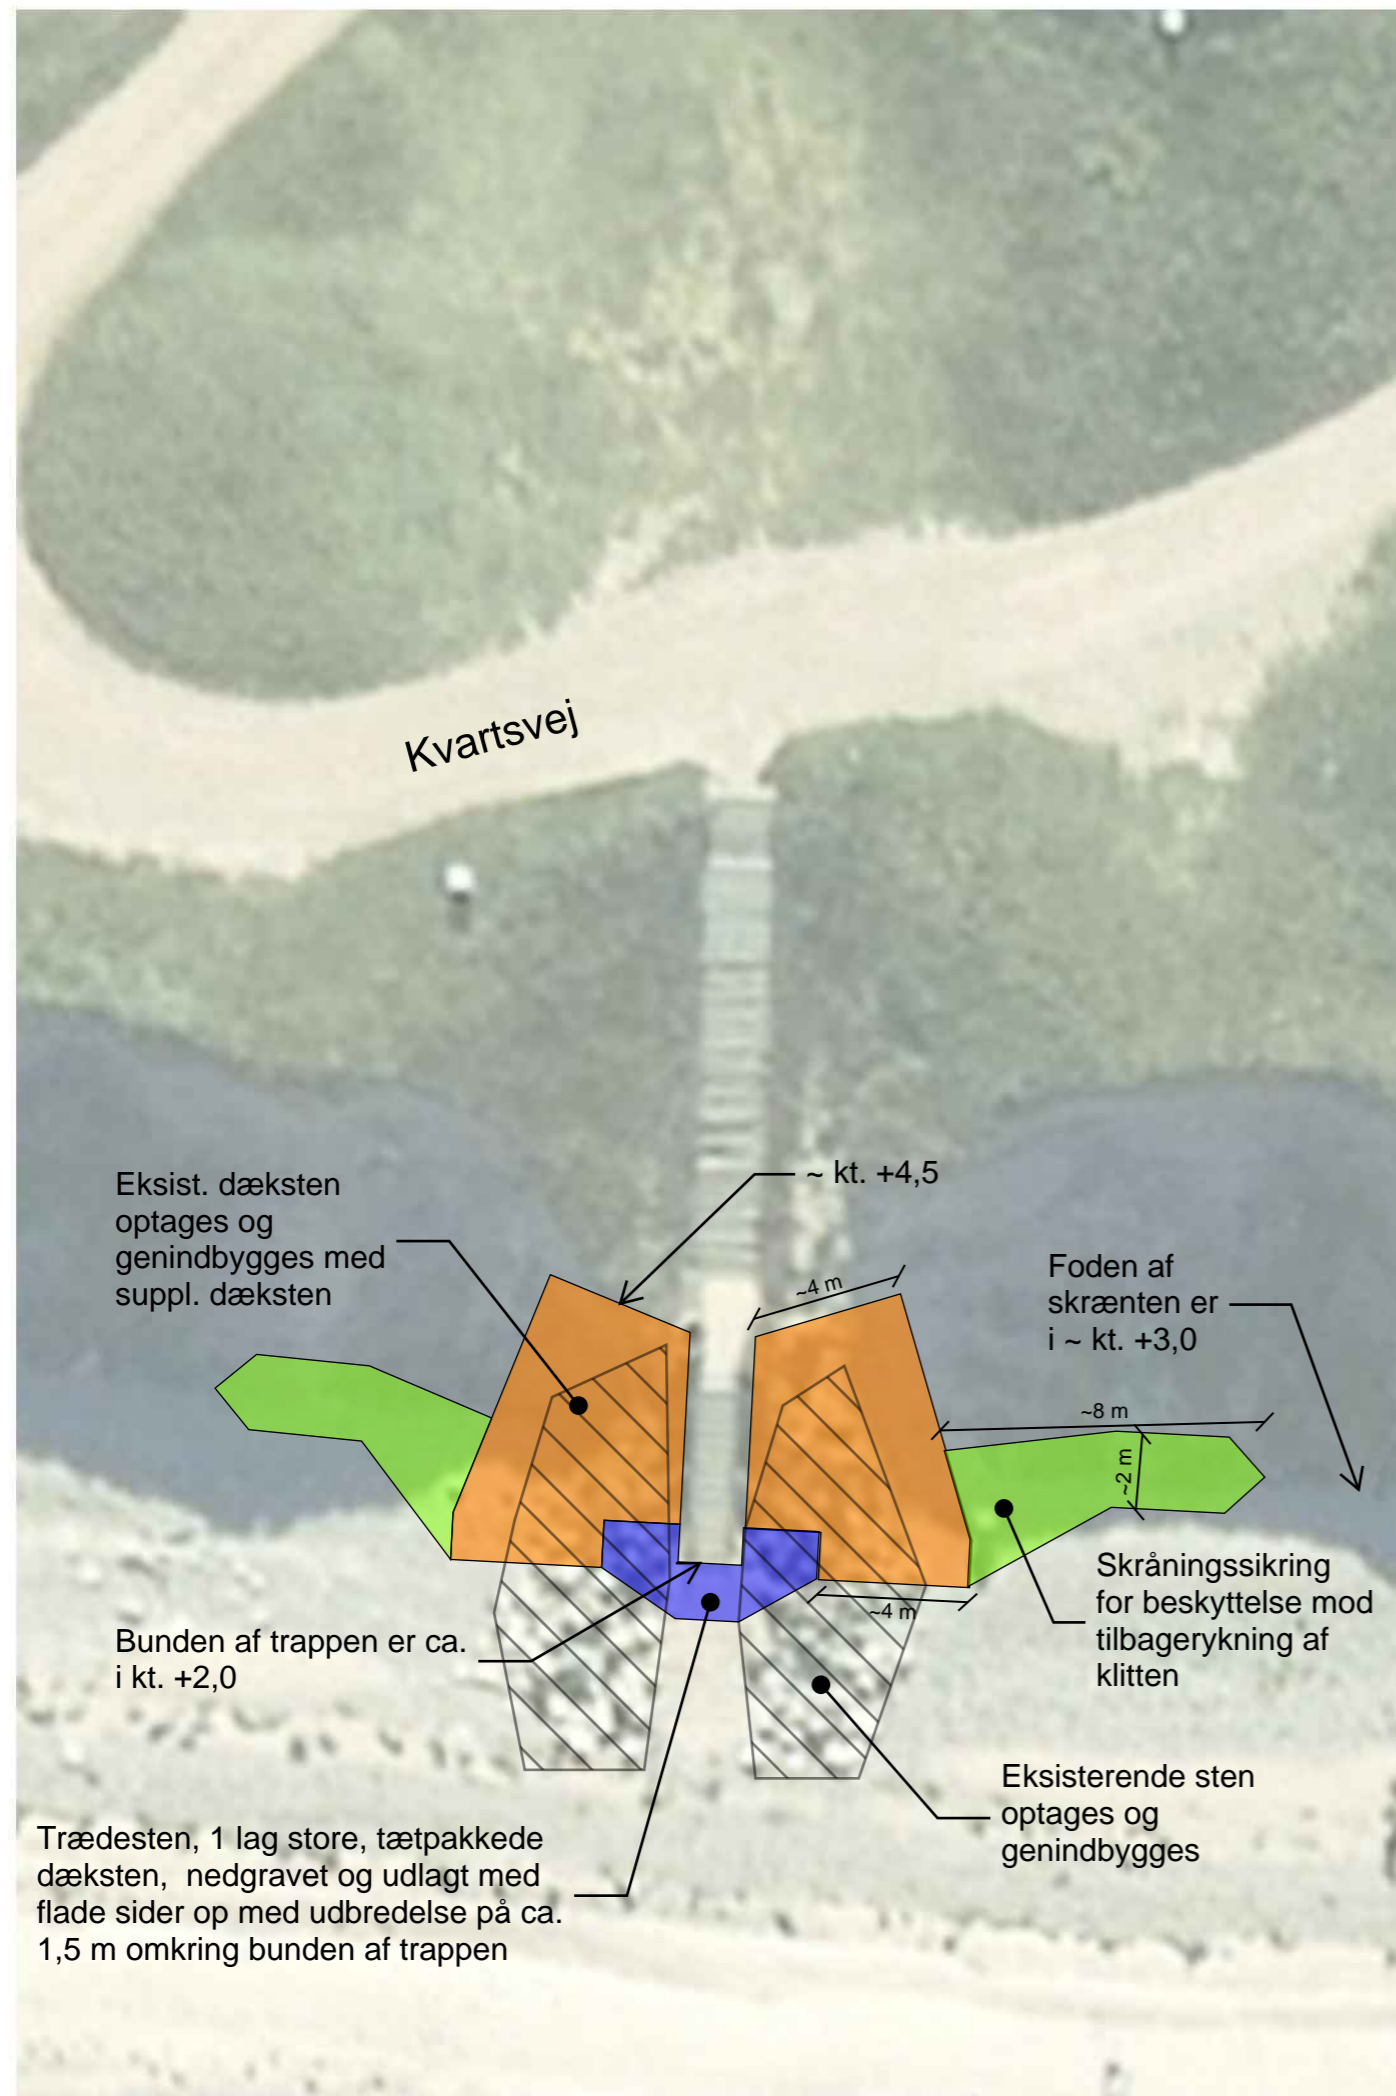

1.0	19.03.2021	Første udgave	KAGB	CHHJ	CHHJ
VER.	DATO	BEMÆRKNINGER	TEGN./UDARB.	KONTROL	GODKENDT

Skive Kommune

## Knud Strand, kystsikring af trappe

Situationsplan

PROJEKTNR. A081025

TEGN./UDARB. KAGB /

KONTROLLERET CHHJ

GODKENDT CHHJ

**BEMÆRKNINGER**

Koter og geometri tilføjet.

MÅL 1:200

DATO 23.03.2021

**COWI**

COWI A/S  
Visionsvej 53  
9000 Aalborg  
Danmark

Tlf +45 56 40 00 00  
Fax +45 56 40 99 99  
www.cowi.dk

DOKUMENTNR.

A081025-145

VERSION


2.0

**NOTER:**

Mål: Der må ikke måles på tegningen.

Materialer: Se tegning A081025-145.

Udførelse: Se tegning A081025-145.

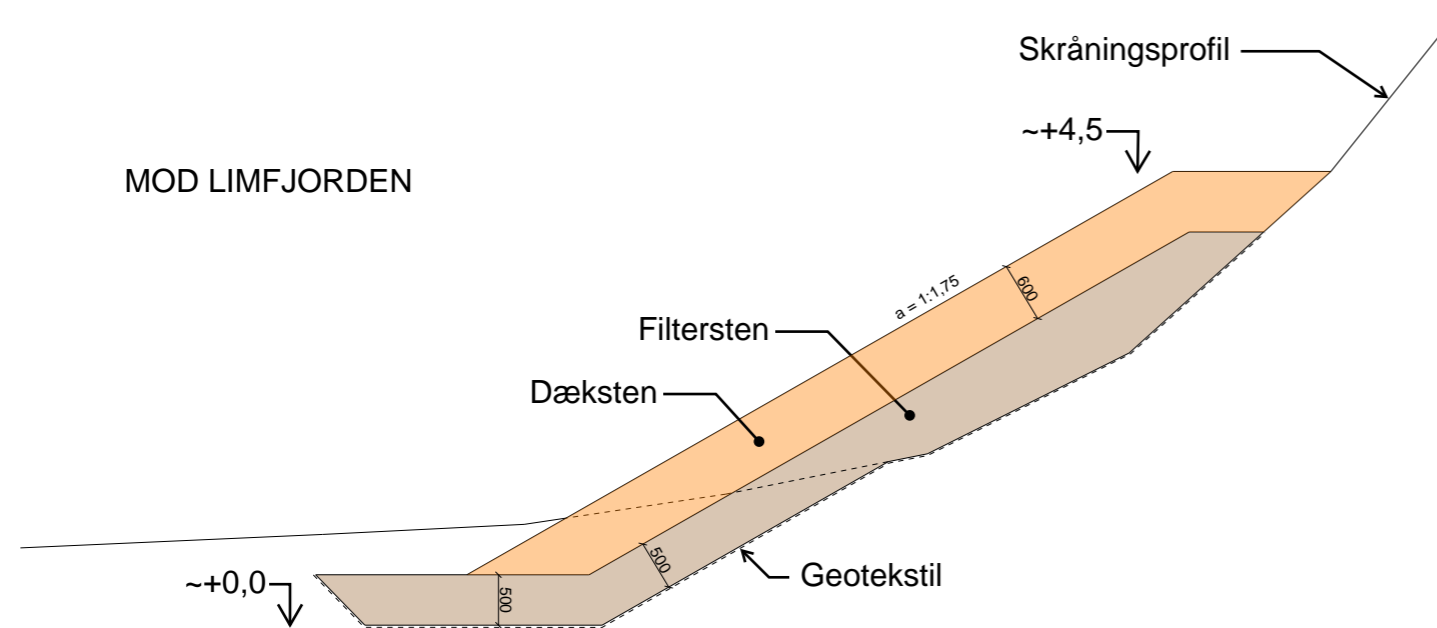

VER.	DATO	BEMÆRKNINGER	TEGN./UDARB.	KONTROL	GODKENDT

Skive Kommune

**Knud Strand, kystsikring af trappe**

Principtværsnit

PROJEKTNR. A081025

TEGN./UDARB. CHHJ /

KONTROLLERET KAGB

GODKENDT CHHJ

BEMÆRKNINGER

MÅL 1:75

DATO 26.03.2021

**COWI**  
COWI A/S  
Visionsvej 53  
9000 Aalborg  
Danmark

Tlf +45 56 40 00 00  
Fax +45 56 40 99 99  
www.cowi.dk

DOKUMENTNR.  
A081025-146

VERSION  
1.0